



CADA GRUPO DE TORRES CUENTA CON SU PROPIO ESPACIO DE RECREACIÓN:

- JARDINERAS CON OBRAS DE PAISAJISMO
- ÁREA DE PASEO Y DESCANSO
- PARQUE INFANTIL
- CHURRASQUERA




ÁREAS SOCIALES

- INGRESO VEHICULAR
- LOBBY DE INGRESO AL CONDOMINIO
- ÁREAS VERDES CON OBRAS DE PAISAJISMO
- CLUB HOUSE PARA EVENTOS
- CANCHA DEPORTIVA POLIFUNCIONAL
- PISCINA PARA NIÑOS Y ADULTOS
- VARIOS DECKS PARA TOMAR SOL
- MICROMERCADO
- SNACK INTERNO



El presente material impreso, contiene imágenes y características diseñadas con fines comerciales, por lo tanto, su contenido no constituye un compromiso legal entre partes

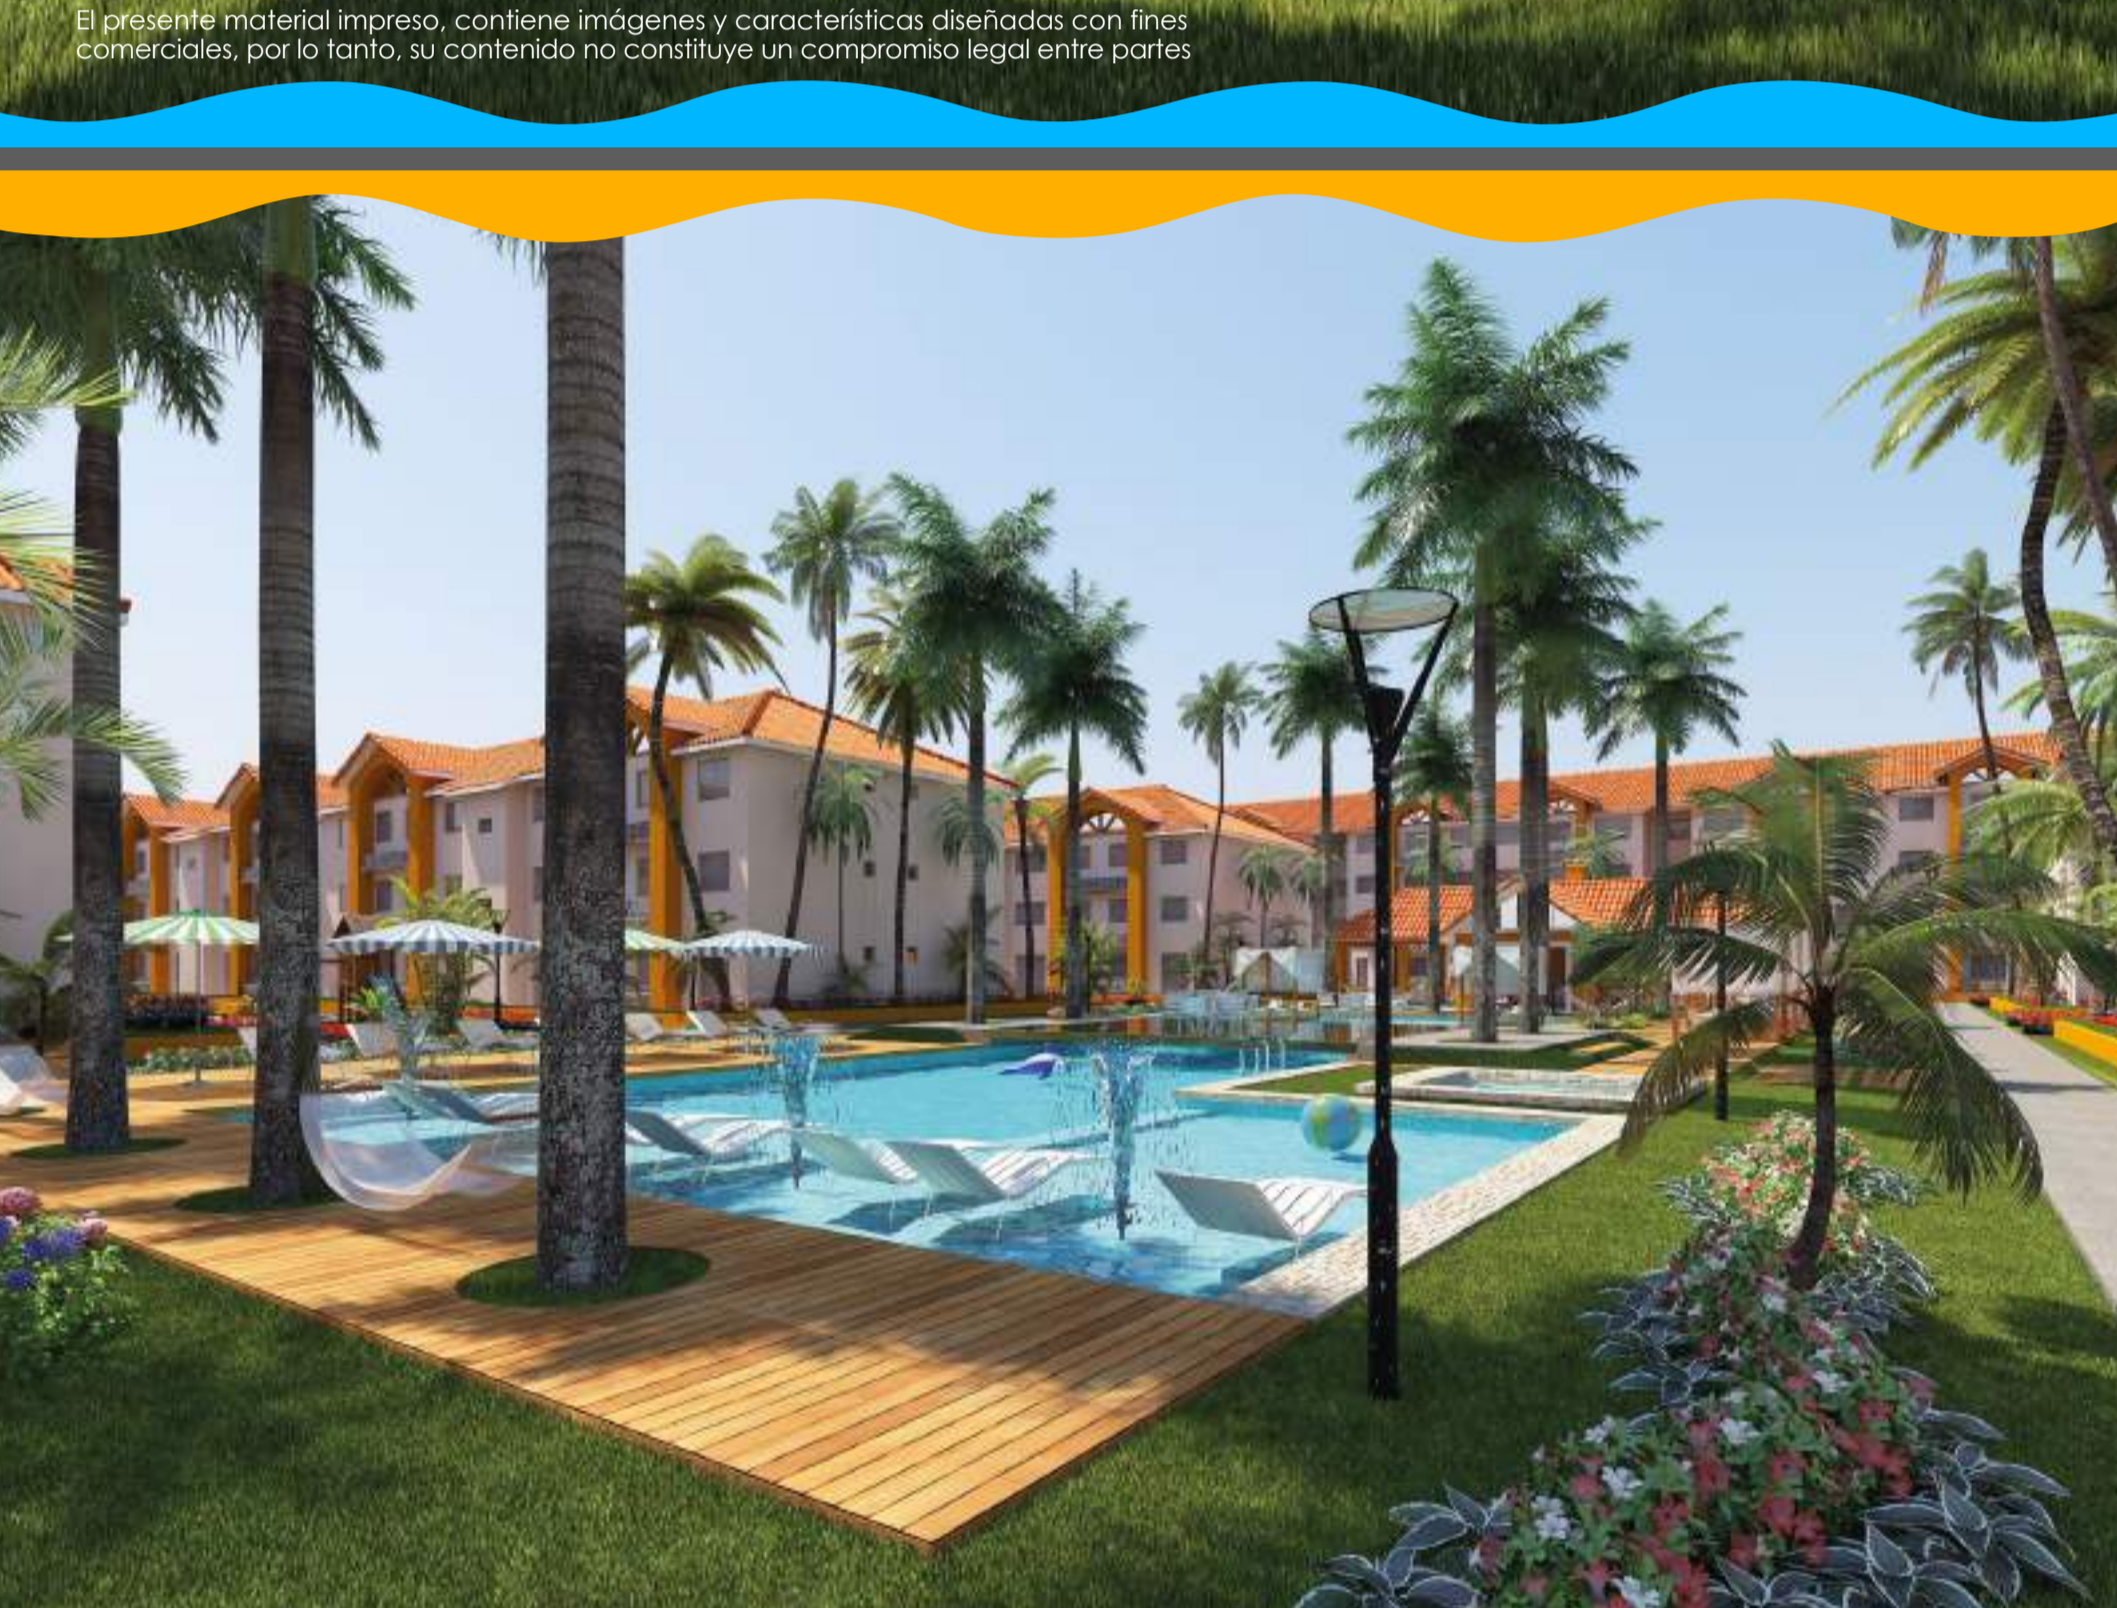

El presente material impreso, contiene imágenes y características diseñadas con fines comerciales, por lo tanto, su contenido no constituye un compromiso legal entre partes

PLANTA GENERAL

DEPARTAMENTOS DE 2 HABITACIONES



PLANTA GENERAL

DEPARTAMENTOS DE 3 HABITACIONES



PLANTAS DEPARTAMENTOS

DEPARTAMENTO DE 2 HABITACIONES
sup. construida 53,30

DEPARTAMENTO DE 3 HABITACIONES
sup. construida 73,44



CONSTA DE: Sala de estar, comedor, cocina, escritorio, cuarto de lavado, baño de visitas, y dormitorio en suite

CONSTA DE: Sala de estar, comedor, cocina, escritorio, cuarto de lavado, baño de visitas, dormitorio y dormitorio en suite con vestidor

PLANIMETRÍA DEL CONDOMINIO

